


北 (A)

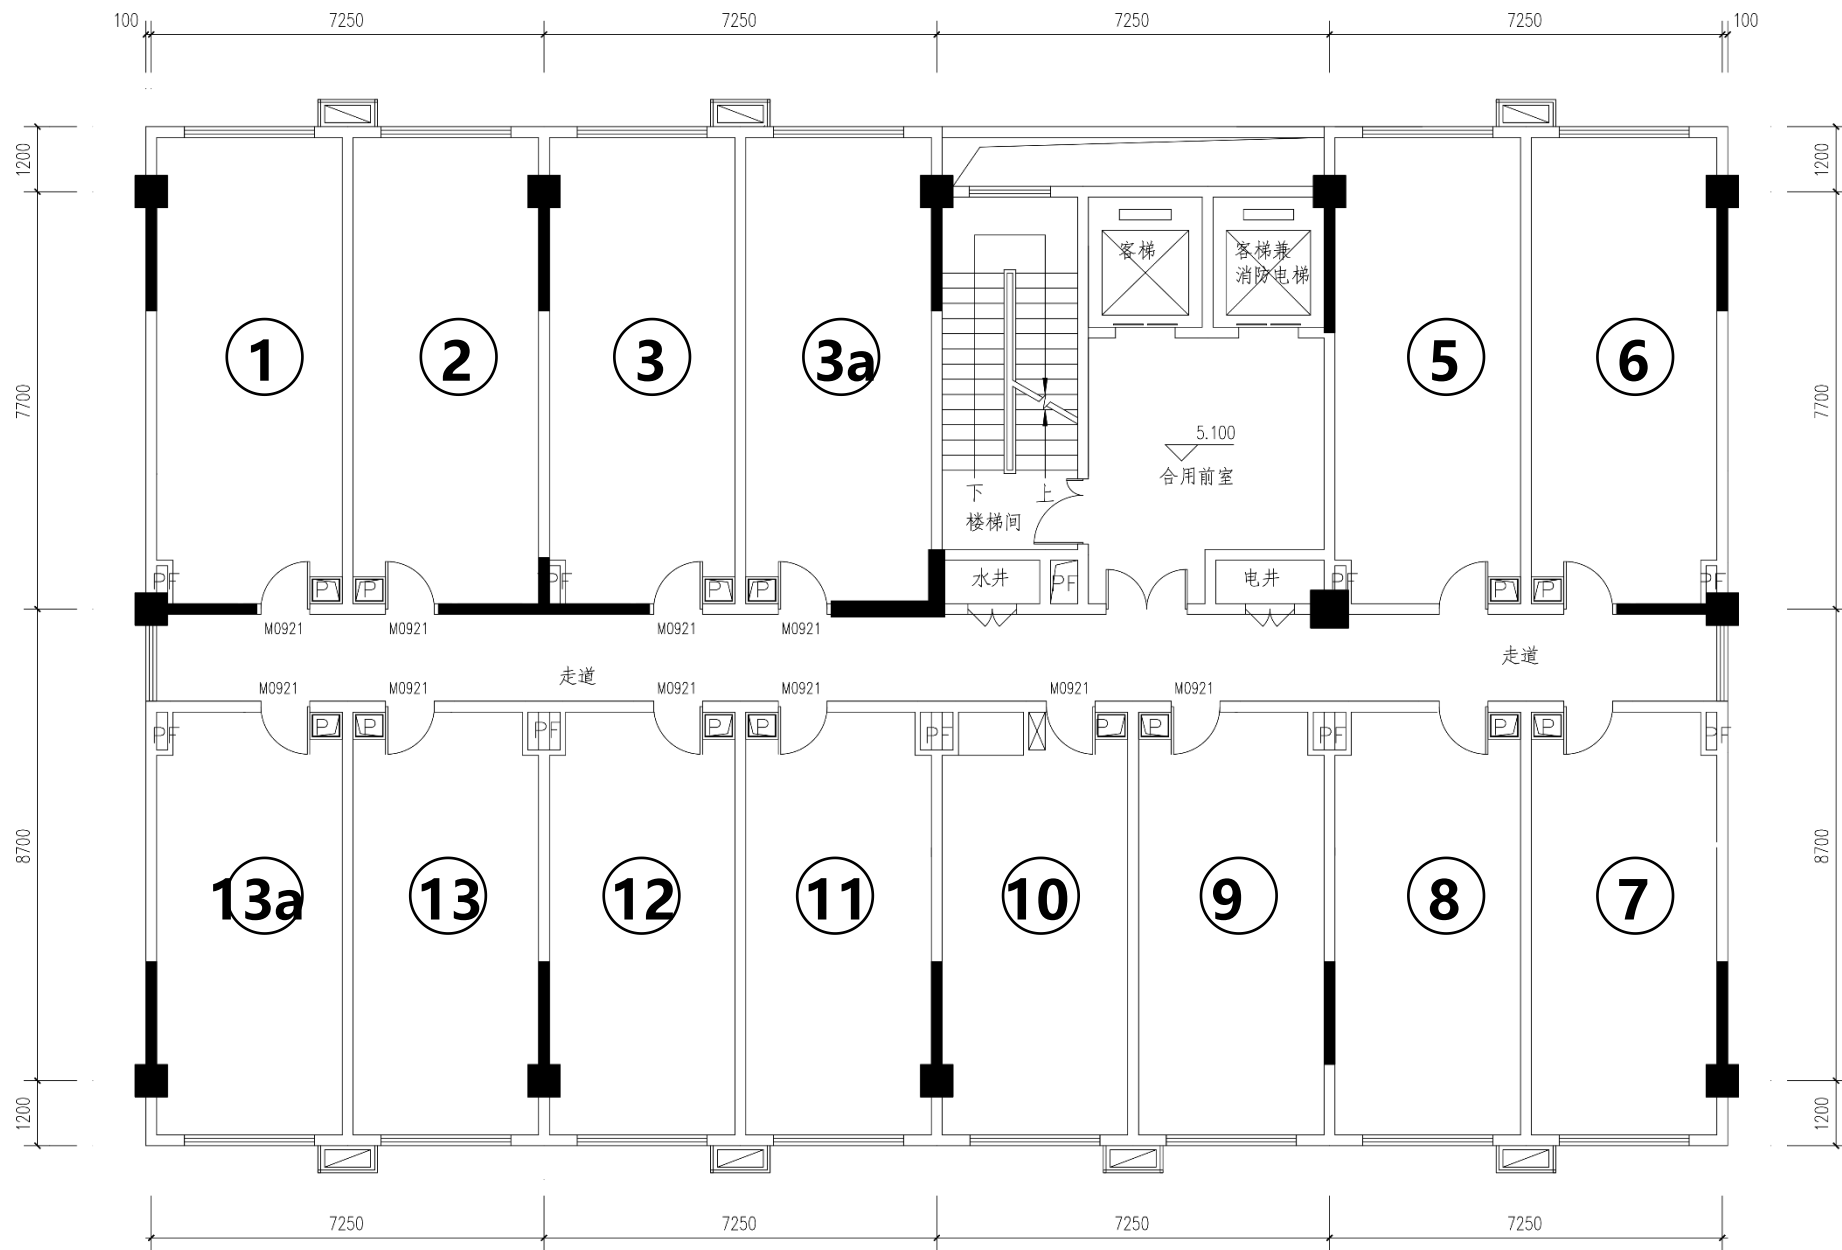


标准层首层平面

南 (B)

北


标准层跃层平面

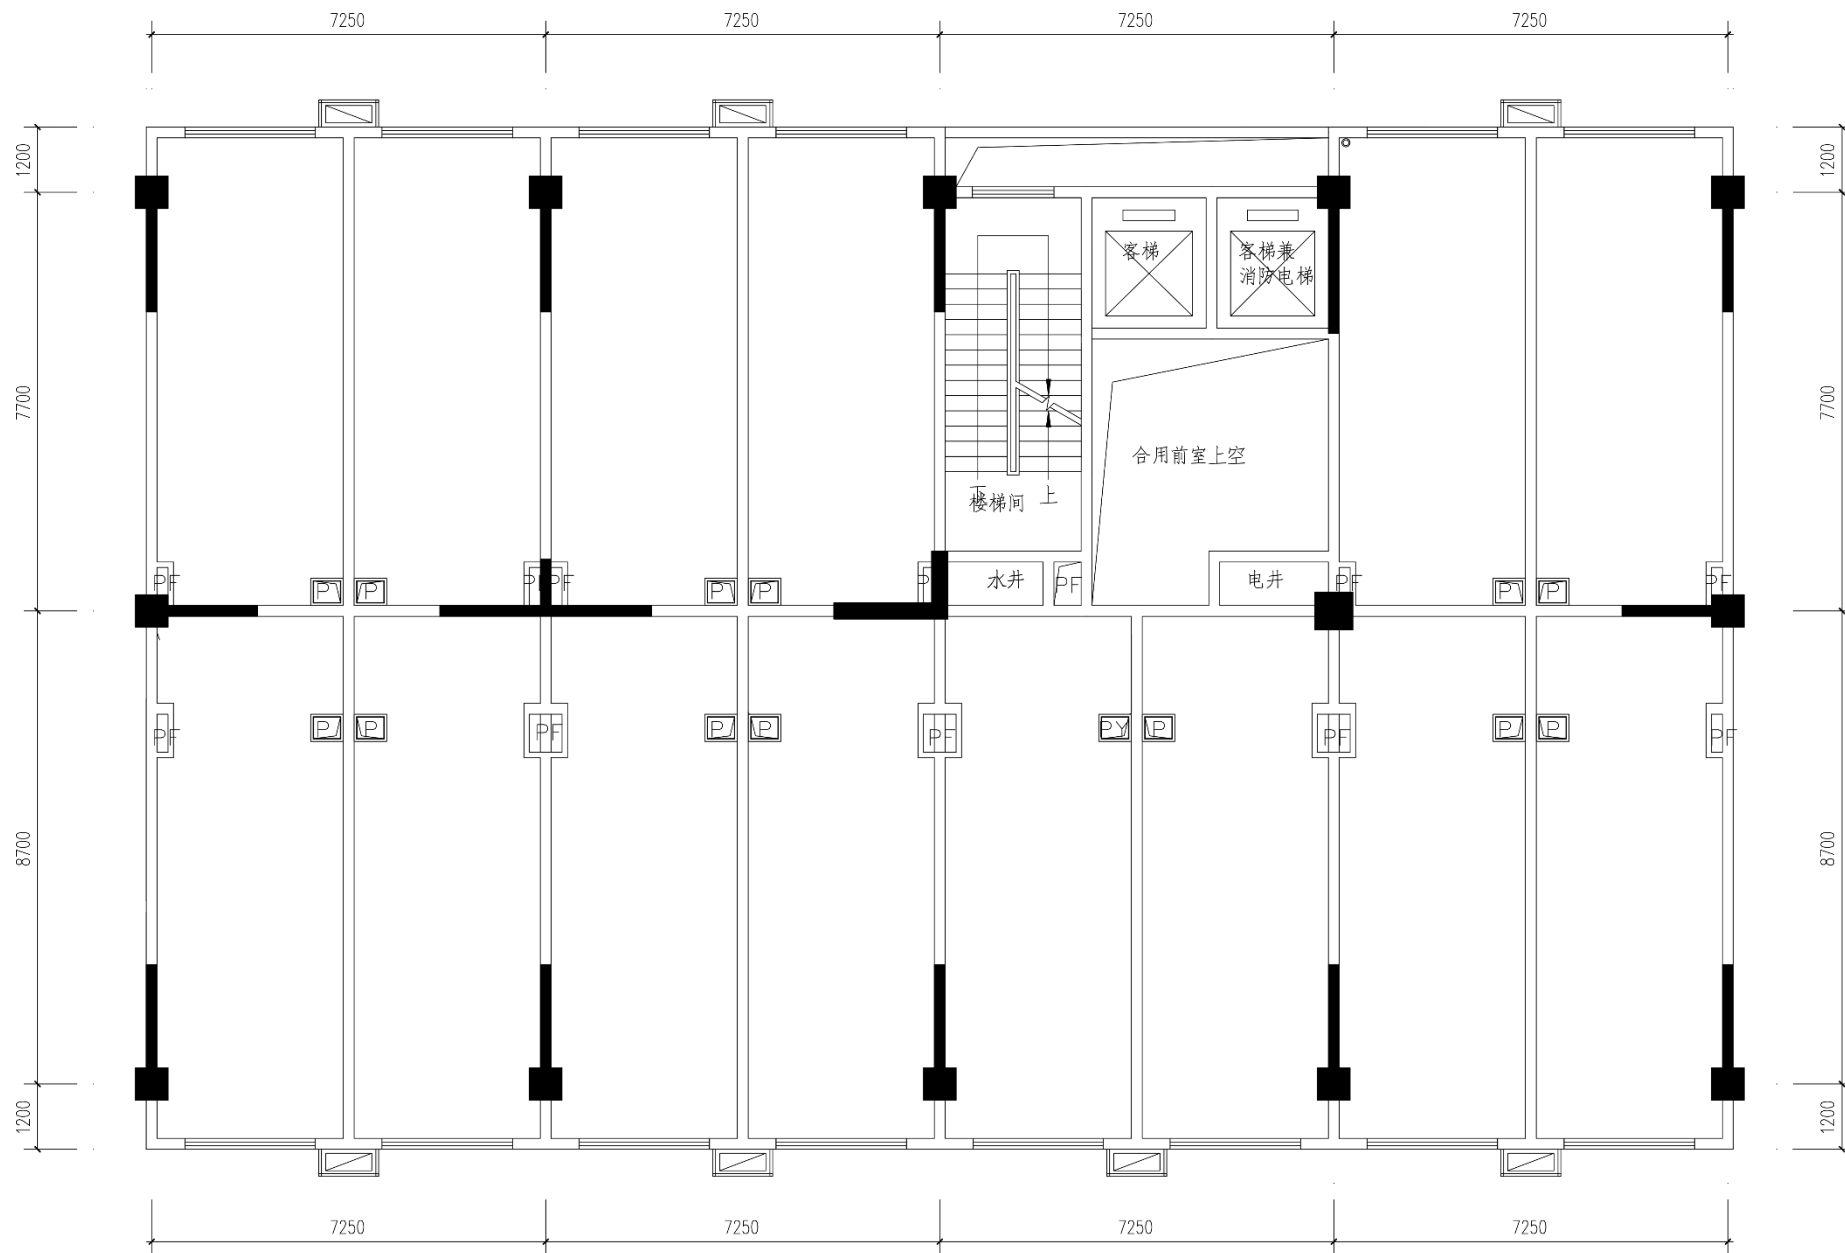

南

# 北 (A)

一房二厅一卫

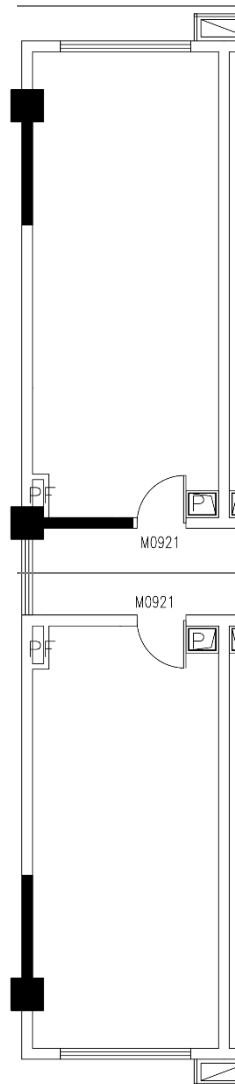

挑高4.6m  
客餐厅

面积: 41.26 m<sup>2</sup>  
套内: 32.35 m<sup>2</sup>

建筑面积: 59.11m<sup>2</sup> 套内面积: 50.2 m<sup>2</sup>

卧室

面积: 17.85 m<sup>2</sup>

厨卫

挑高4.6m  
客餐厅

面积: 37.56 m<sup>2</sup>  
套内: 29.45 m<sup>2</sup>


建筑面积: 58.86m<sup>2</sup> 套内面积: 50.75 m<sup>2</sup>

卧室

面积: 21.30 m<sup>2</sup>

厨卫

二房二厅一卫

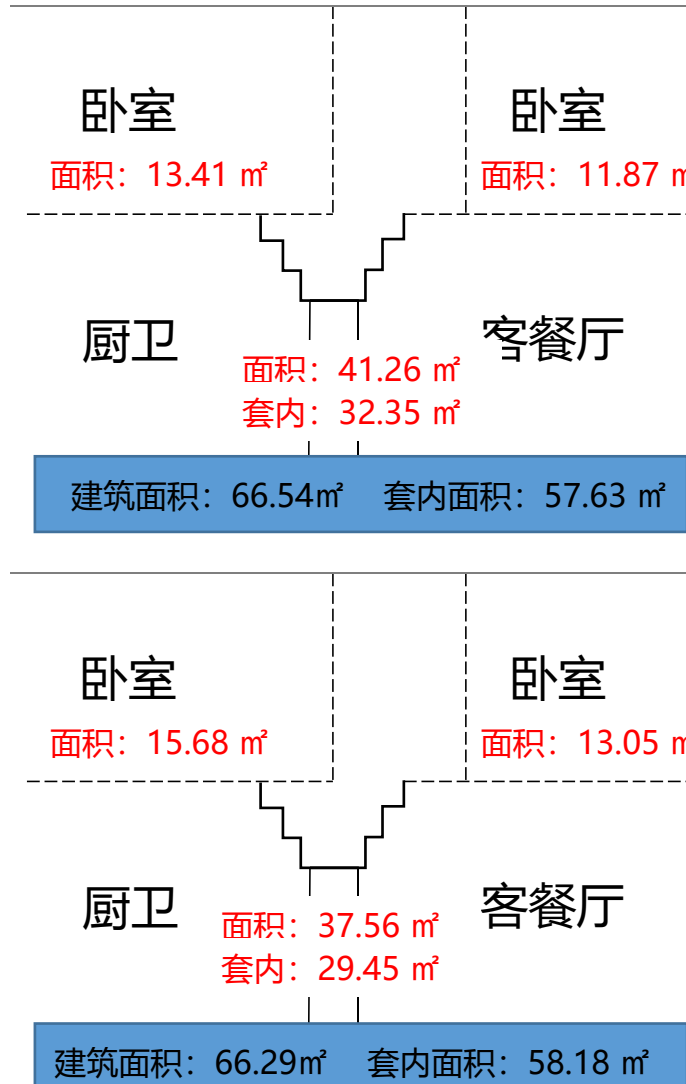

卧室

面积: 13.41 m<sup>2</sup>

厨卫

面积: 41.26 m<sup>2</sup>  
套内: 32.35 m<sup>2</sup>

建筑面积: 66.54m<sup>2</sup> 套内面积: 57.63 m<sup>2</sup>

卧室

面积: 11.87 m<sup>2</sup>

客餐厅

卧室

面积: 15.68 m<sup>2</sup>

厨卫

面积: 37.56 m<sup>2</sup>  
套内: 29.45 m<sup>2</sup>


建筑面积: 66.29m<sup>2</sup> 套内面积: 58.18 m<sup>2</sup>

卧室

面积: 13.05 m<sup>2</sup>

客餐厅

三房二厅二卫

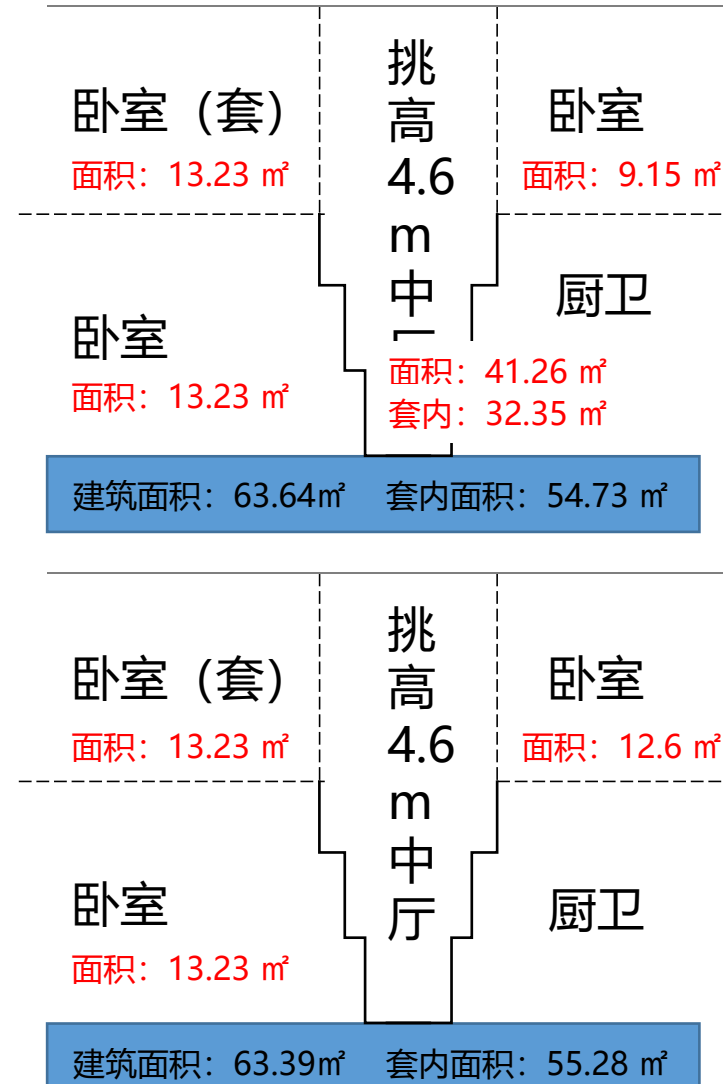

卧室 (套)

面积: 13.23 m<sup>2</sup>

卧室

面积: 13.23 m<sup>2</sup>

建筑面积: 63.64m<sup>2</sup> 套内面积: 54.73 m<sup>2</sup>

挑高  
4.6  
m  
中  
厅

面积: 41.26 m<sup>2</sup>  
套内: 32.35 m<sup>2</sup>

卧室

面积: 9.15 m<sup>2</sup>

厨卫

卧室 (套)

面积: 13.23 m<sup>2</sup>

卧室

面积: 13.23 m<sup>2</sup>

建筑面积: 63.39m<sup>2</sup> 套内面积: 55.28 m<sup>2</sup>

挑高  
4.6  
m  
中  
厅

面积: 12.6 m<sup>2</sup>

厨卫

# 南 (B)